



SO 01

REZ .1 - 100 m

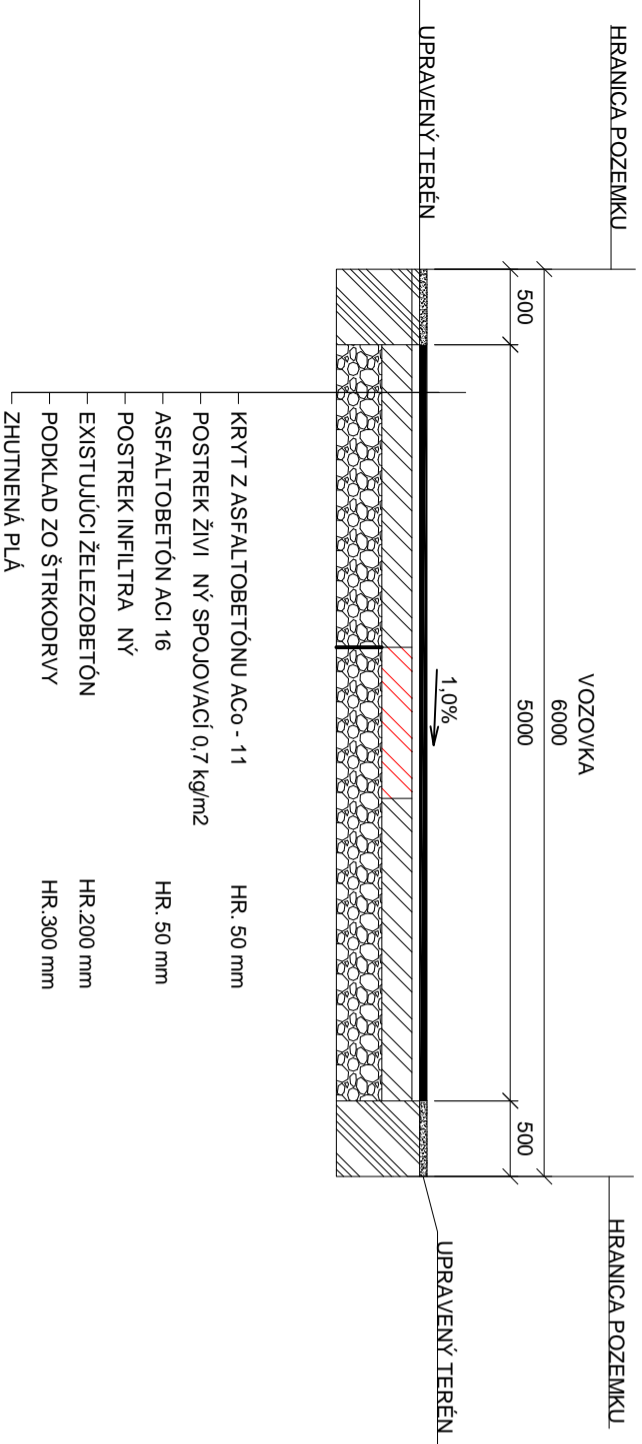


REZ .2 - 100 m

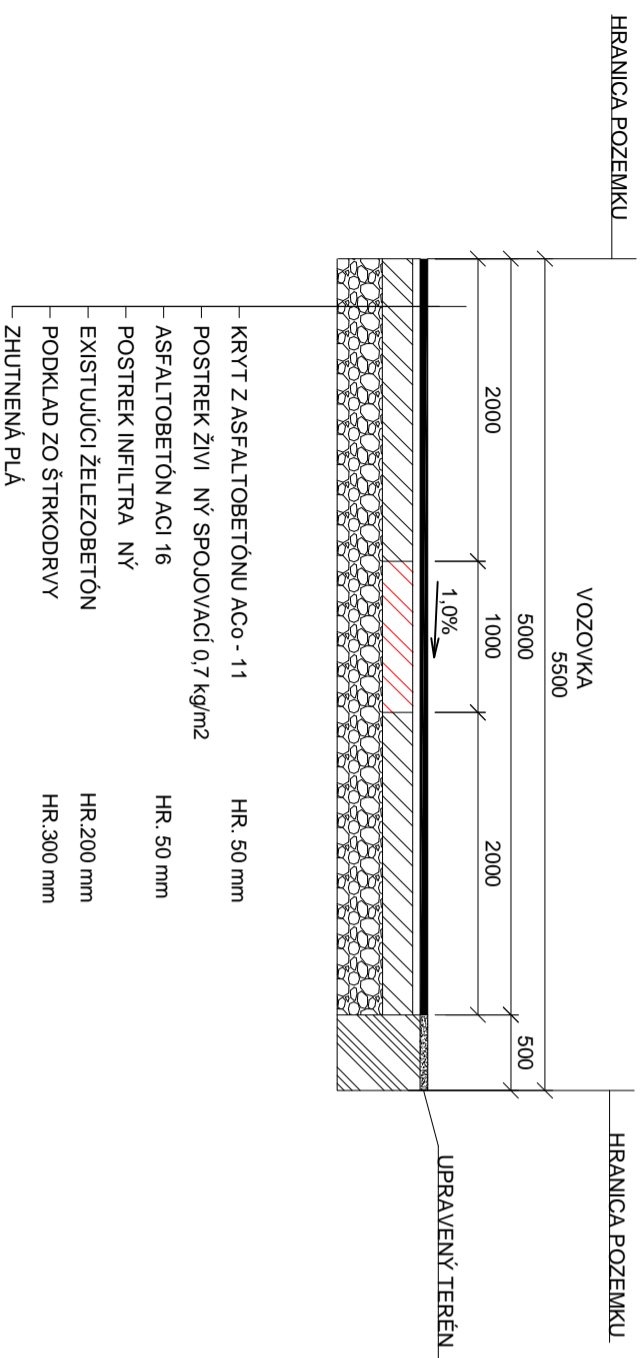

SO 02

REZ .3 - 46 m

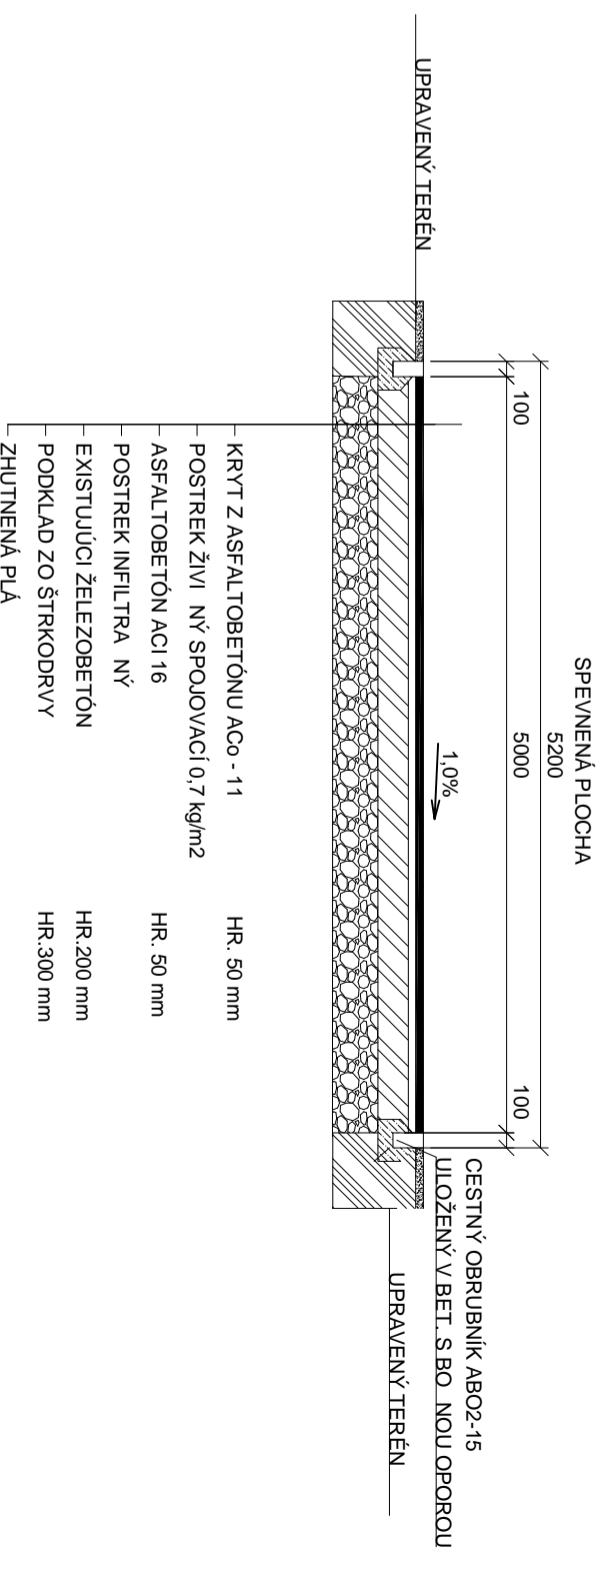

AUTOR:	Ing. Miroslav Dilský
VYPRACOVAL:	Ing. Lukáš Jen o
PROJEKTANT:	Ing. Miroslav Dilský
INVESTOR:	OBEC JANKOVCE, JANKOVCE 74, 067 24
STAVBA:	REKONŠTRUKCIA MIESTNEJ KOMUNIKÁCIE A SPEVNEŇ PLOCHY
OBJEKT:	Miestna komunikácia a spevnená plocha Jankovce, k.ú. Jankovce, KNC: p. . 105/1, 105/14
VÝKRES:	VZOROVÉ PRIE NE REZY
FORMÁT:	2 x A4
DÁTUM:	03/2019
STUPE :	PSP
ZAKÁZKA:	004/2019
MIERKA:	VÝKRES :
1:50	2